


Городской округ город Котельнич
Кировской области

ГЕНЕРАЛЬНЫЙ ПЛАН

Карта планируемого размещения объектов местного значения
(в ред. решения Котельничской городской Думы от №)

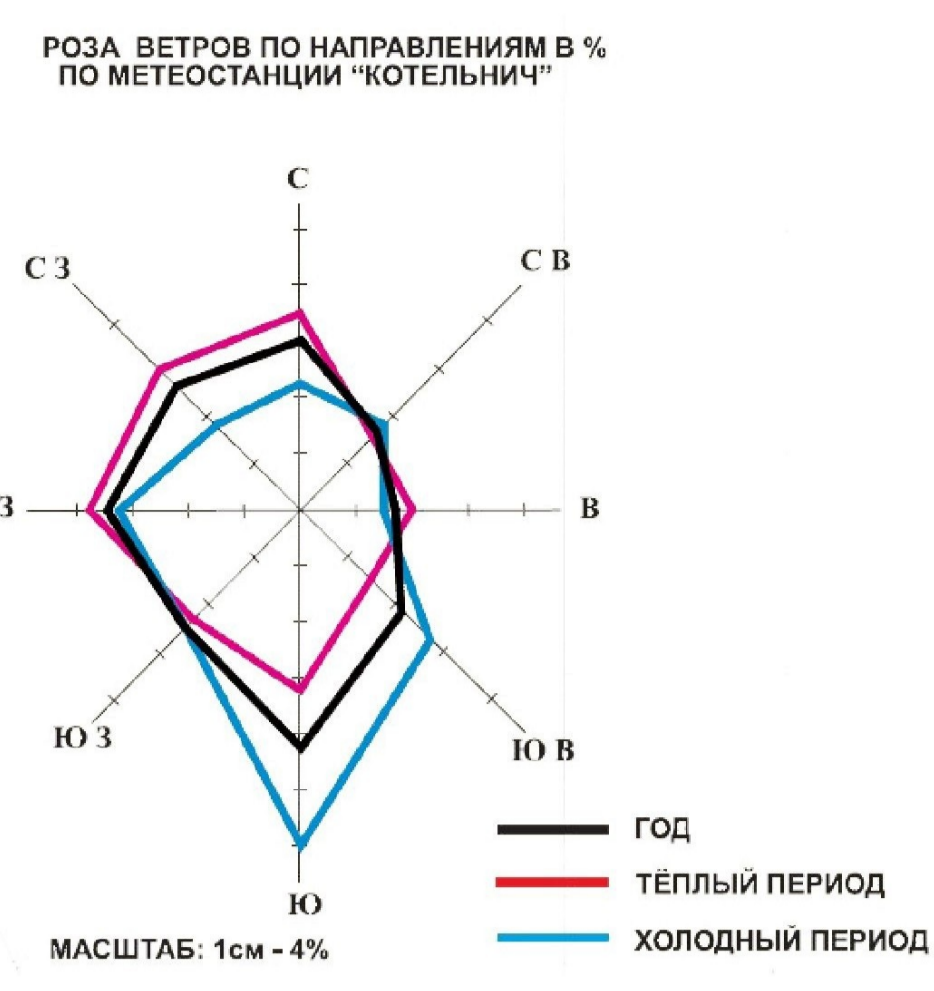

УСЛОВНЫЕ ОБОЗНАЧЕНИЯ

Границы единиц административно-территориального деления Российской Федерации
 - - - - - Граница городского округа и населенного пункта города Котельнича* (существующая)
 - - - - - Граница городского округа и населенного пункта города Котельнича (планируемая)

Объекты транспортной инфраструктуры

Планируемые Реконструируемые

Автомобильные дороги

Автомобильные дороги местного значения

Объекты водного транспорта

Яхт-клуб с организацией пристани

Искусственные дорожные сооружения

Путепровод

Иные объекты местного значения

Объекты единой государственной системы предупреждения и ликвидации чрезвычайных ситуаций

Искусственные противопожарные водоемы

Объекты трубопроводного транспорта и инженерной инфраструктуры

Планируемые Реконструируемые

Электрические подстанции

Трансформаторная подстанция (ТП)

Линии электропередачи (ЛЭП)

Линии электропередач 10 кВ

Объекты добычи и транспортировки газа

Газораспределительный пункт (ГРП)

Распределительные трубопроводы для транспортировки газа

Газопровод распределительный

Объекты теплоснабжения

Котельная

Сети теплоснабжения

Тепловые сети (теплотрассы)

Сети водоснабжения

Сети водоснабжения

Водовод

Объекты водоотведения

Канализационная насосная станция (КНС)

Сети водоотведения

Системы водоотведения

Объекты социальной инфраструктуры, отдыха и туризма, санаторно-курортного назначения

Планируемые Реконструируемые

Объекты образования и науки

Детское дошкольное учреждение

Общеобразовательная организация

Объекты культуры и искусства

Объект культурно-досугового (клубного) типа (Дом культуры, кинотеатр)

Объекты физической культуры и массового спорта

Здание спортивного центра стадиона
Спортивное сооружение (плавательный бассейн, хоккейная коробка, универсальная спортивная площадка)

Общественные пространства

Парк, лесопарк

Бульвар на набережной р. Вятка

Масштаб 1:15000

0 500 1 000 1 500 метров

Примечание:
* Граница муниципального образования городского округа города Котельнича совпадает с границей населенного пункта города Котельнича