




РОЗА ВЕТРОВ ПО НАПРАВЛЕНИЯМ В %
ПО МЕТЕОСТАЦИИ "КОТЕЛЬНИЧ"

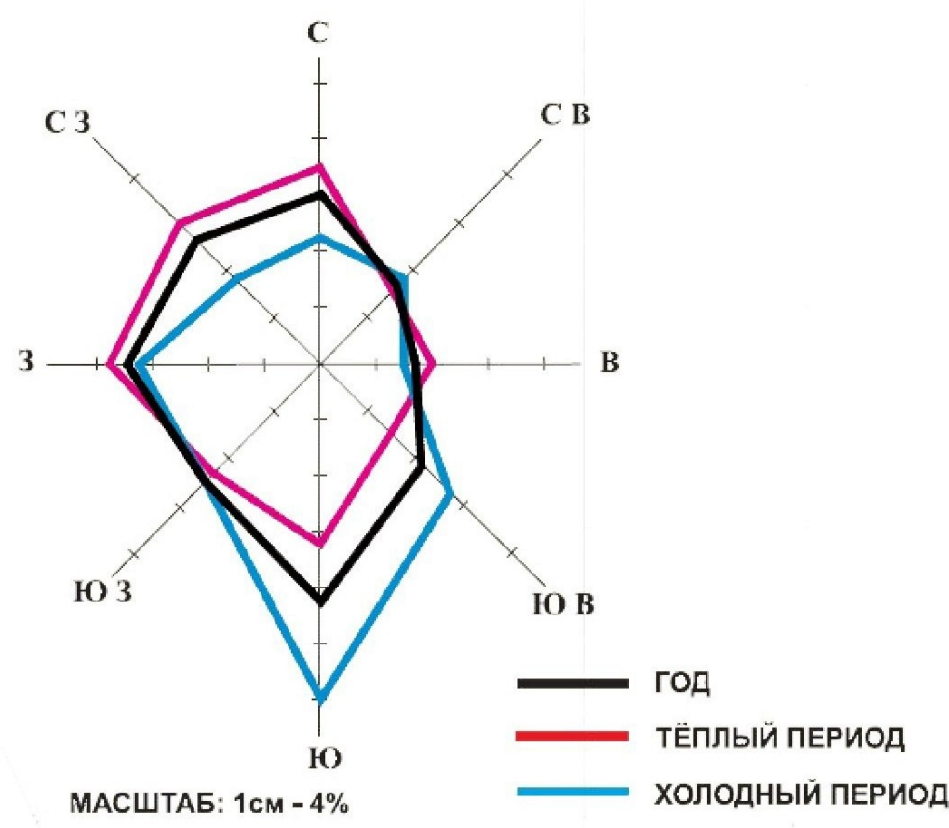

Городской округ город Котельнич
Кировской области

ГЕНЕРАЛЬНЫЙ ПЛАН

Карта функциональных зон
(в ред. решения Котельничской городской Думы от 25.10.2023 № 88)

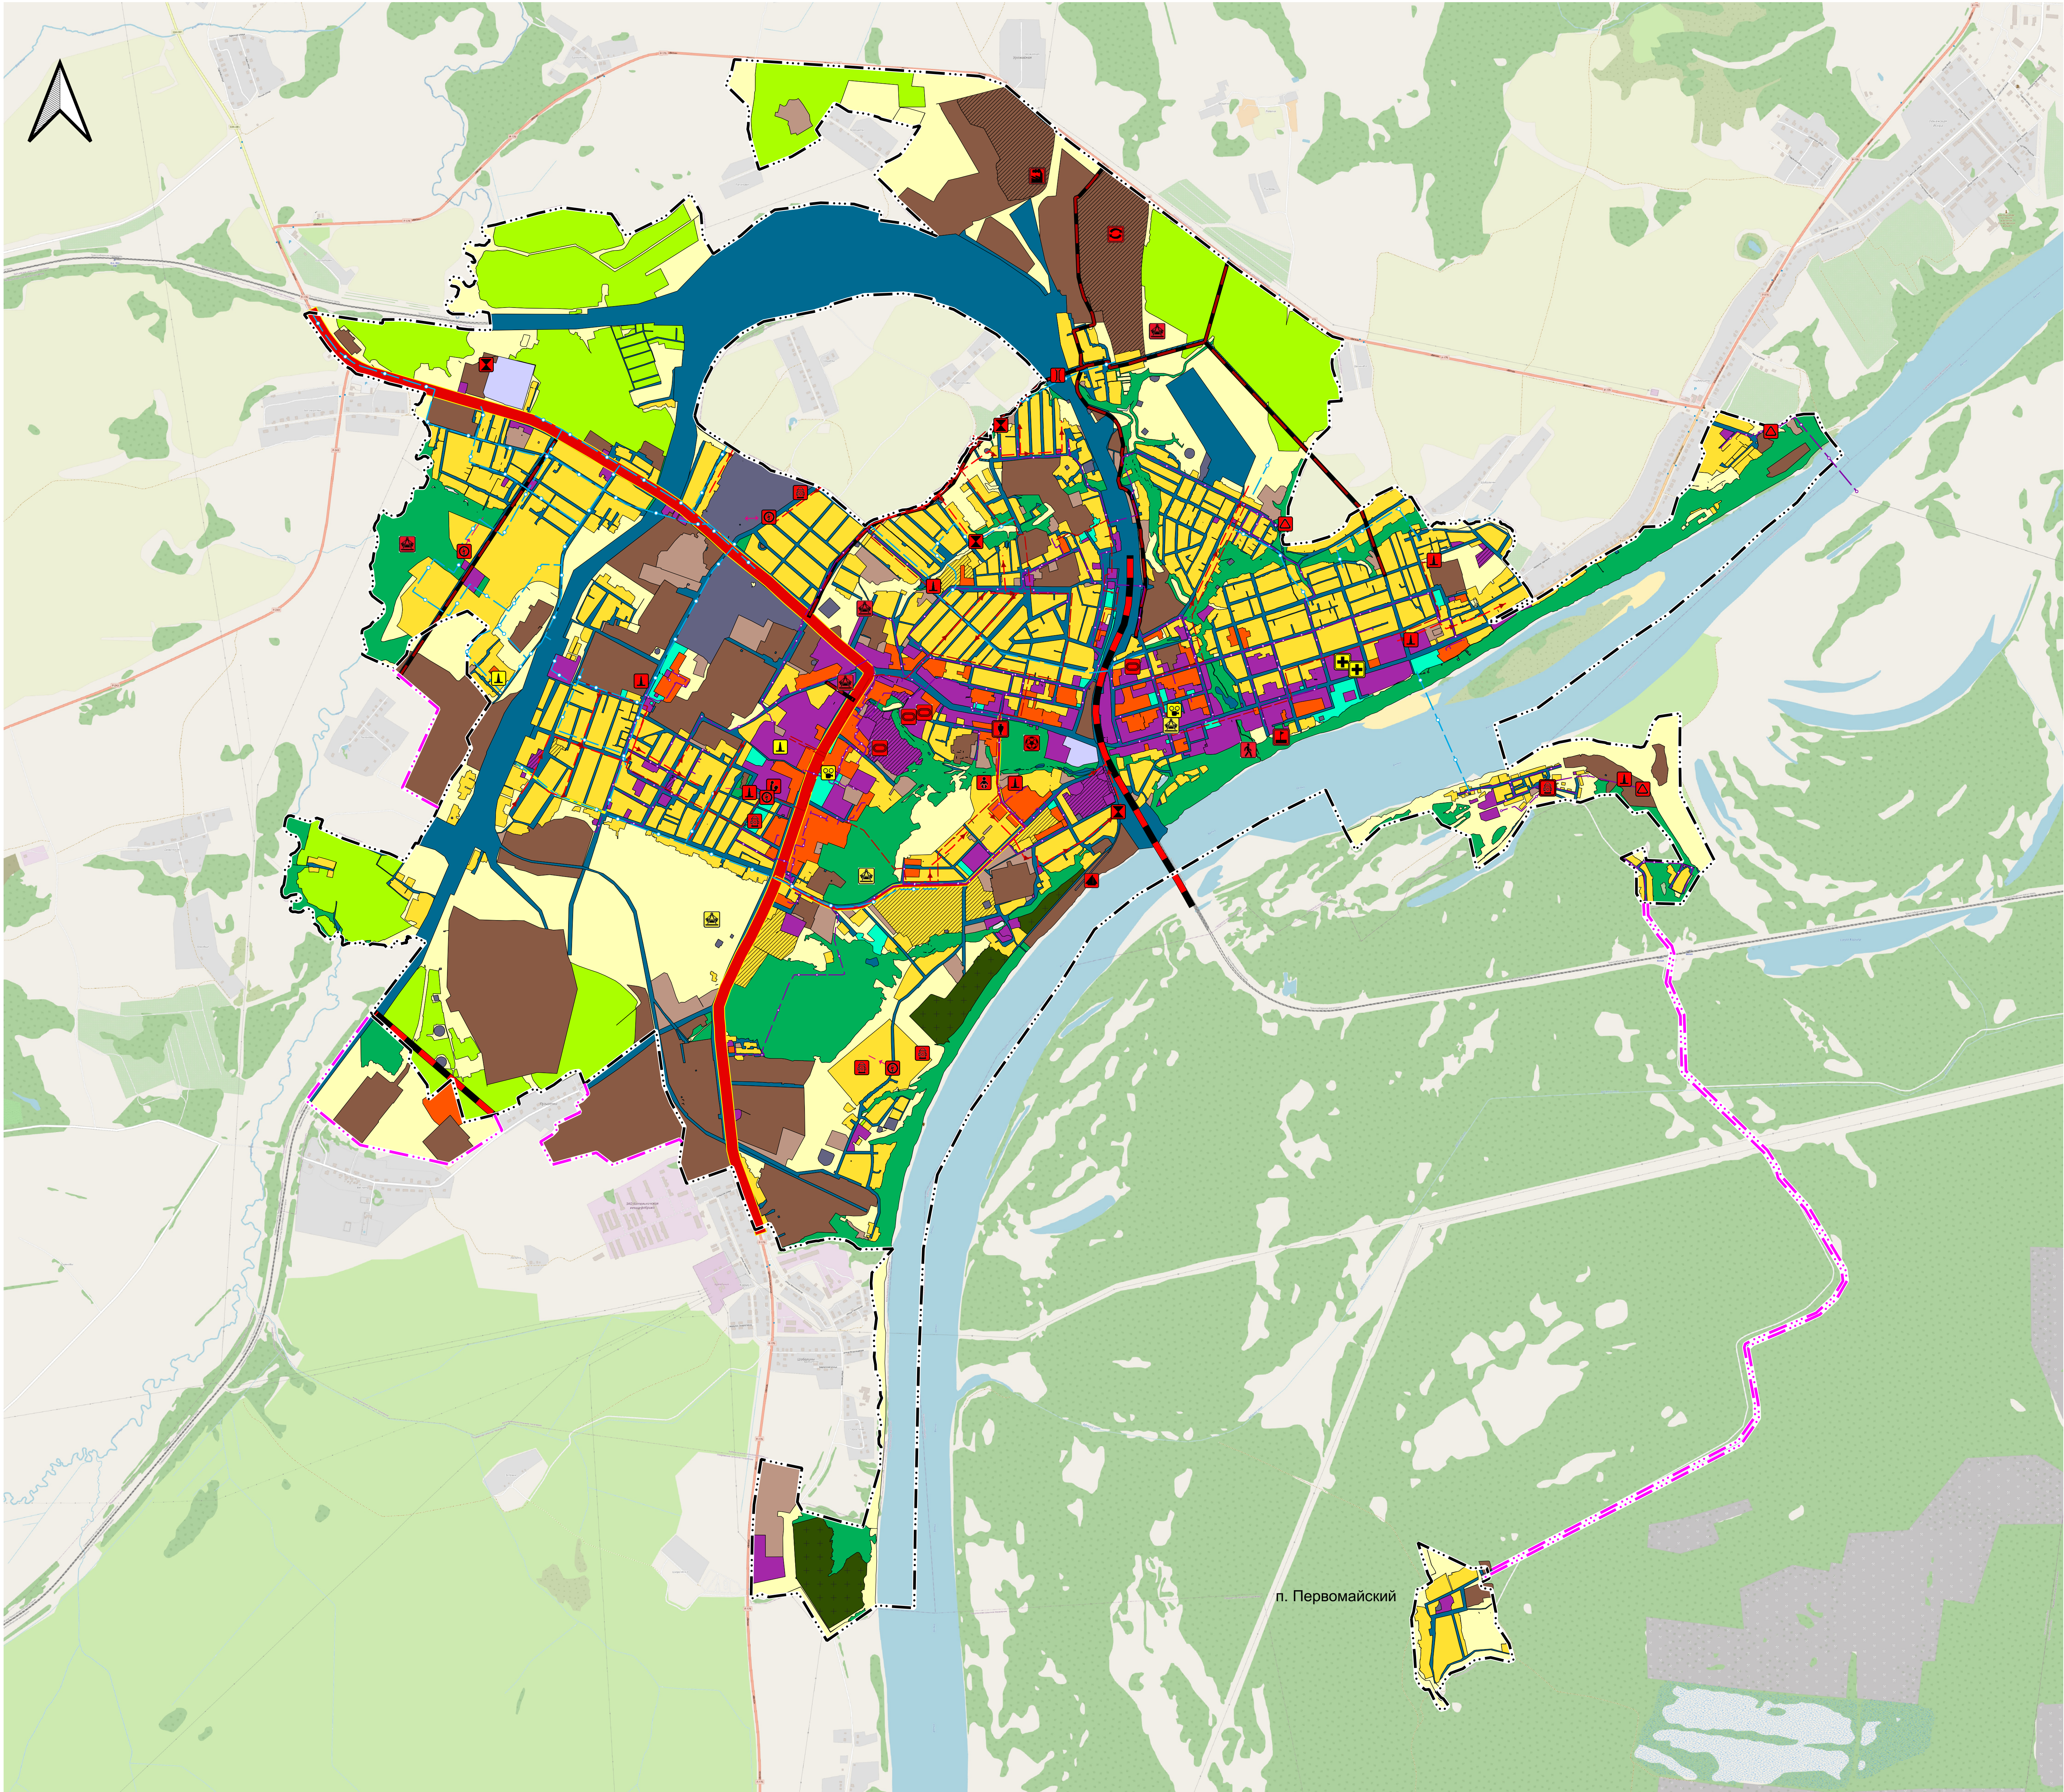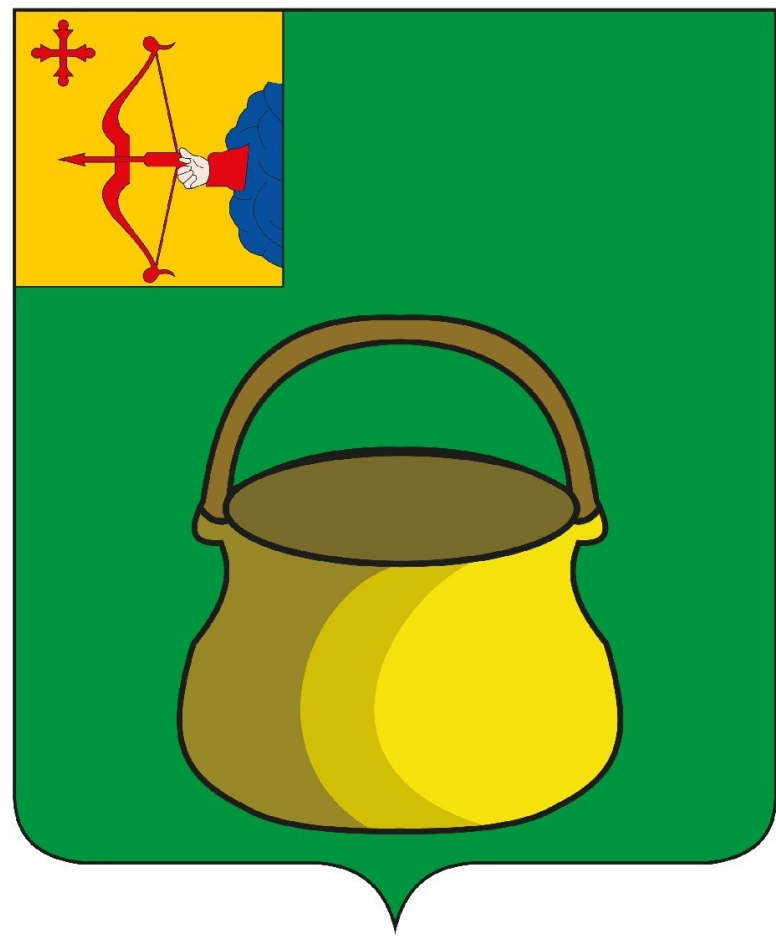

УСЛОВНЫЕ ОБОЗНАЧЕНИЯ

Границы единиц административно-территориального деления Российской Федерации
— Граница городского округа и населенного пункта города Котельнича* (существующая)
— Граница городского округа и населенного пункта города Котельнича (планируемая)

Объекты транспортной инфраструктуры

- Железнодорожные пути**
Железнодорожный путь общего пользования
- Автомобильные дороги**
Автомобильные дороги федерального значения.
Автомобильная дорога Р-176 "Вятка"
Автомобильные дороги местного значения (планируемые)
Автомобильные дороги местного значения (реконструируемые)

Комплексные объекты транспортной инфраструктуры

- Транспортно-логистический центр на базе промышленного узла
- Объекты водного транспорта**
Яхт-клуб с организацией пристани

Искусственные дорожные сооружения

- Путепровод

Иные объекты федерального значения, регионального значения, местного значения

- Объекты единой государственной системы предупреждения и ликвидации чрезвычайных ситуаций
Пожарное депо (заречная часть), искусственные противопожарные водоемы
Спасательная станция

Функциональные зоны

- планируемые**
Зона застройки малоэтажными и индивидуальными жилыми домами
Зона застройки среднеэтажными жилыми домами (не выше 8 этажей)
Многофункциональная общественно-деловая зона
Производственная зона
Коммунально-складская зона
Зона инженерной инфраструктуры
Зона транспортной инфраструктуры
Зона сельскохозяйственного использования
Зона садоводческих или огороднических некоммерческих товариществ
Зона озелененных территорий общего пользования (лесопарки, парки, сады, скверы, бульвары, городские леса)
Лесопарковая зона
Зона кладбищ
Зона режимных территорий
- существующие**
Зона застройки малоэтажными и индивидуальными жилыми домами
Зона застройки среднеэтажными жилыми домами (не выше 8 этажей)
Многофункциональная общественно-деловая зона
Производственная зона
Коммунально-складская зона
Зона инженерной инфраструктуры
Зона транспортной инфраструктуры
Зона сельскохозяйственного использования
Зона садоводческих или огороднических некоммерческих товариществ
Зона озелененных территорий общего пользования (лесопарки, парки, сады, скверы, бульвары, городские леса)
Лесопарковая зона
Зона кладбищ
Зона режимных территорий

Предприятия промышленности, сельского и лесного хозяйства, объекты утилизации и переработки отходов производства и потребления

- Планируемые Реконструируемые
Предприятия и объекты добывающей и обрабатывающей промышленности
Лесоперерабатывающий минитехнопарк

Объекты трубопроводного транспорта и инженерной инфраструктуры

- Электрические подстанции**
Трансформаторная подстанция (ТП)
- Линии электропередачи (ЛЭП)**
Линии электропередач 10 кВ
- Объекты добычи и транспортировки газа**
Газораспределительный пункт (ГРП)
- Распределительные трубопроводы для транспортировки газа**
Газопровод распределительный
- Объекты теплоснабжения**
Котельная
- Сети теплоснабжения**
Тепловые сети (теплотрассы)
- Сети водоснабжения**
Сети водоснабжения
Водовод
- Объекты водоотведения**
Канализационная насосная станция (КНС)
- Сети водоотведения**
Системы водоотведения

Объекты социальной инфраструктуры, отдыха и туризма, санаторно-курортного назначения

- Планируемые Реконструируемые
Объекты образования и науки
Детское дошкольное учреждение
- Объекты культуры и искусства**
Многофункциональный конгрессно-выставочный комплекс
Объект культурно-досугового (клубного) типа (Дом культуры, кинотеатр)
- Объекты физической культуры и массового спорта**
Здание спортивного центра стадиона
Спортивное сооружение (плавательный бассейн, хоккейная коробка, универсальная спортивная площадка)
- Объекты здравоохранения**
Лечебно-профилактическая медицинская организация, оказывающая медицинскую помощь в стационарных условиях (здания КОГБУЗ "Котельничская ЦРБ")
- Общественные пространства**
Парк, лесопарк
Бульвар на набережной р. Вятка

Масштаб 1:15000

0 500 1 000 1 500 метров

Примечание:
* Граница муниципального образования городского округа города Котельнича совпадает с границей населенного пункта города Котельнича