


РОЗА ВЕТРОВ ПО НАПРАВЛЕНИЯМ В %
ПО МЕТЕОСТАЦИИ "КОТЕЛЬНИЧ"


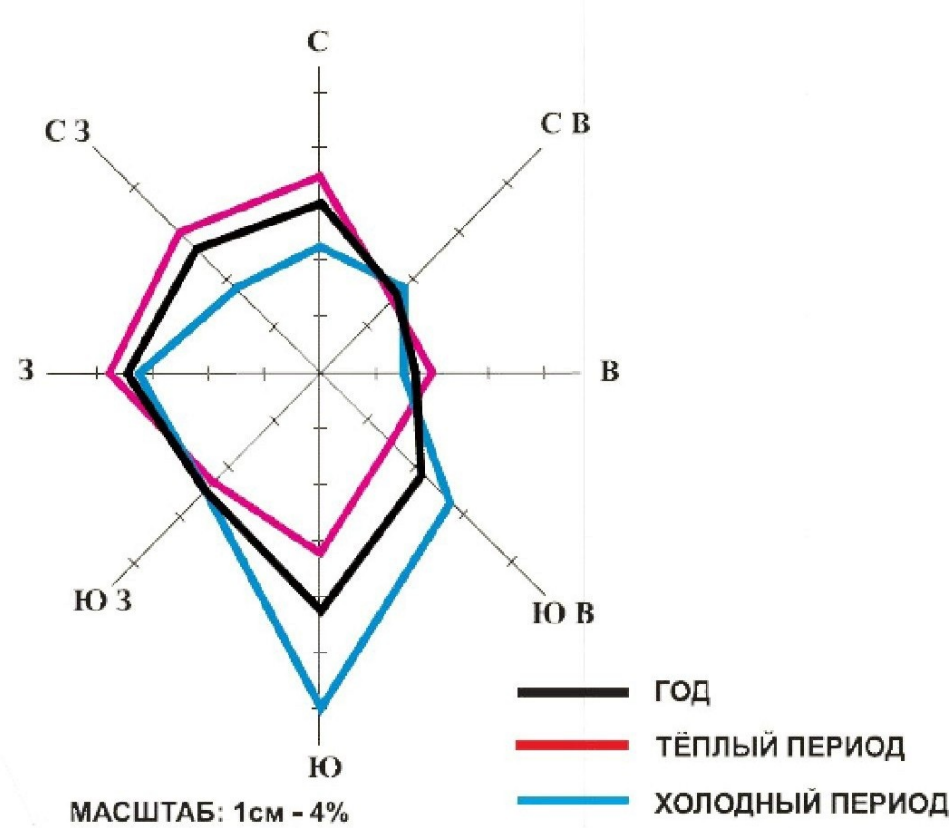


Городской округ город Котельнич Кировской области

ГЕНЕРАЛЬНЫЙ ПЛАН

Карта функциональных зон

(в ред. решения Котельничской городской Думы от 20.09.2023 № 80)

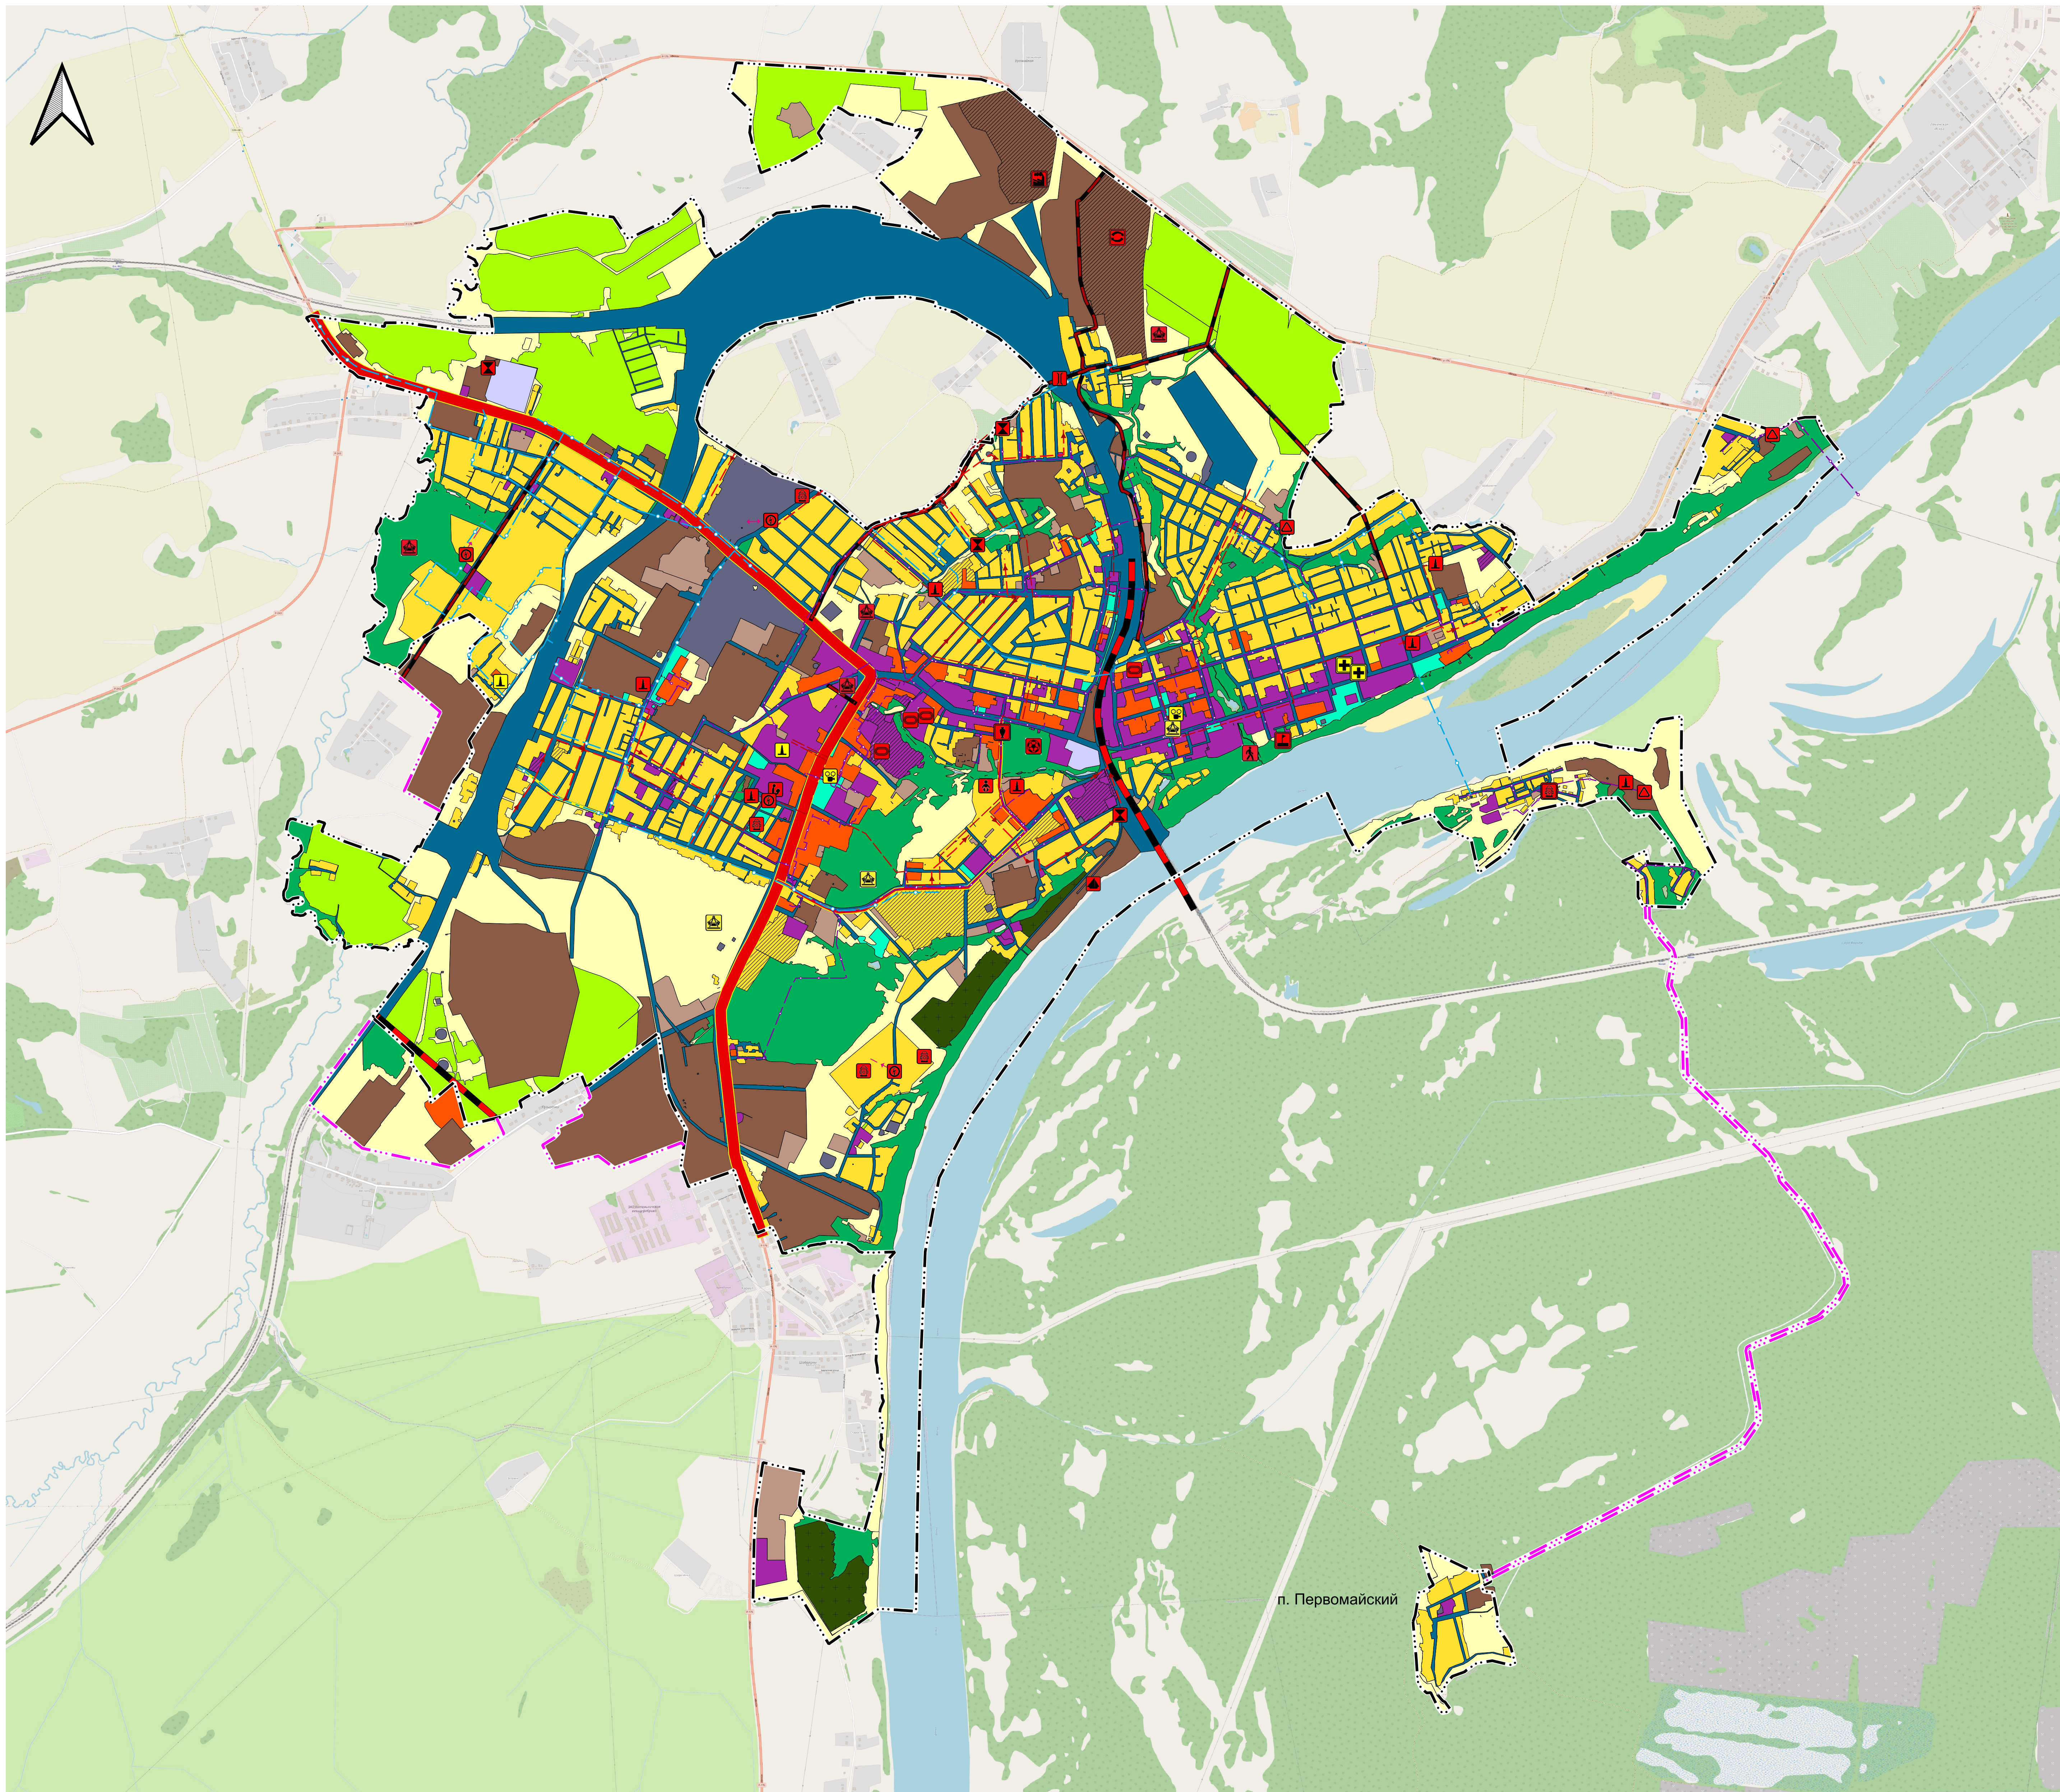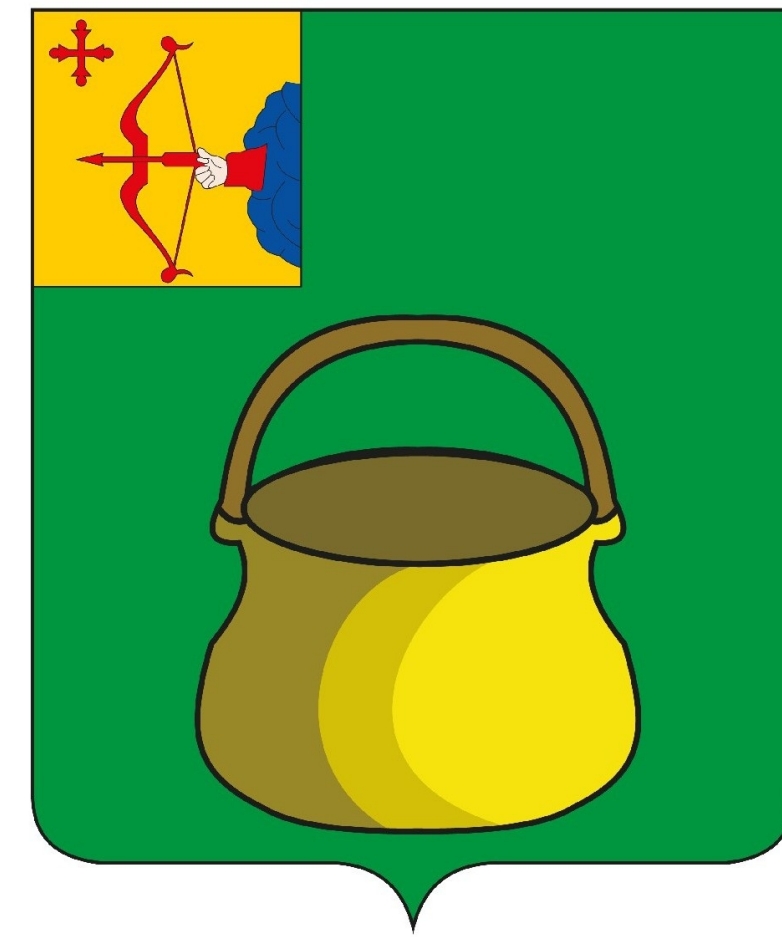

УСЛОВНЫЕ ОБОЗНАЧЕНИЯ

Границы единиц административно-территориального деления Российской Федерации
— Граница городского округа и населенного пункта города Котельнича* (существующая)
— Граница городского округа и населенного пункта города Котельнича (планируемая)

Объекты транспортной инфраструктуры

- Железнодорожные пути**
Железнодорожный путь общего пользования
- Автомобильные дороги**
Автомобильные дороги федерального значения.
Автомобильная дорога Р-176 "Вятка"
Автомобильные дороги местного значения (планируемые)
Автомобильные дороги местного значения (реконструируемые)

Комплексные объекты транспортной инфраструктуры

- Транспортно-логистический центр на базе промышленного узла
- Объекты водного транспорта**
Яхт-клуб с организацией пристани

Искусственные дорожные сооружения

- Путепровод

Иные объекты федерального значения, регионального значения, местного значения

- Объекты единой государственной системы предупреждения и ликвидации чрезвычайных ситуаций
Пожарное депо (заречная часть), искусственные противопожарные водоемы
Спасательная станция

Функциональные зоны

- | планируемые | существующие | Зона застройки малоэтажными и индивидуальными жилыми домами |
|-------------|--------------|---|
| | | Зона застройки среднеэтажными жилыми домами (не выше 8 этажей) |
| | | Многофункциональная общественно-деловая зона |
| | | Производственная зона |
| | | Коммунально-складская зона |
| | | Зона инженерной инфраструктуры |
| | | Зона транспортной инфраструктуры |
| | | Зона сельскохозяйственного использования |
| | | Зона садоводческих или огороднических некоммерческих товариществ |
| | | Зона озелененных территорий общего пользования (лесопарки, парки, сады, скверы, бульвары, городские леса) |
| | | Лесопарковая зона |
| | | Зона кладбищ |
| | | Зона режимных территорий |

Предприятия промышленности, сельского и лесного хозяйства, объекты утилизации и переработки отходов производства и потребления

- Планируемые Реконструируемые
Предприятия и объекты добывающей и обрабатывающей промышленности
Лесоперерабатывающий минитехнопарк


Объекты трубопроводного транспорта и инженерной инфраструктуры

- Электрические подстанции**
Трансформаторная подстанция (ТП)
- Линии электропередачи (ЛЭП)**
Линии электропередач 10 кВ
- Объекты добычи и транспортировки газа**
Газораспределительный пункт (ГРП)
- Распределительные трубопроводы для транспортировки газа**
Газопровод распределительный
- Объекты теплоснабжения**
Котельная
- Сети теплоснабжения**
Тепловые сети (теплотрассы)
- Сети водоснабжения**
Сети водоснабжения
Водовод
- Объекты водоотведения**
Канализационная насосная станция (КНС)
- Сети водоотведения**
Системы водоотведения

Объекты социальной инфраструктуры, отдыха и туризма, санаторно-курортного назначения

- Планируемые Реконструируемые
Объекты образования и науки
Детское дошкольное учреждение
- Объекты культуры и искусства**
Многофункциональный конгрессно-выставочный комплекс
Объект культурно-досугового (клубного) типа (Дом культуры, кинотеатр)
- Объекты физической культуры и массового спорта**
Здание спортивного центра стадиона
Спортивное сооружение (плавательный бассейн, хоккейная коробка, универсальная спортивная площадка)
- Объекты здравоохранения**
Лечебно-профилактическая медицинская организация, оказывающая медицинскую помощь в стационарных условиях (здания КОГБУЗ "Котельничская ЦРБ")
- Общественные пространства**
Парк, лесопарк
Бульвар на набережной р. Вятка

Масштаб 1:15000

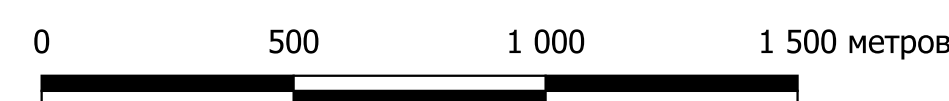

Примечание:
* Граница муниципального образования городского округа города Котельнича совпадает с границей населенного пункта города Котельнича