
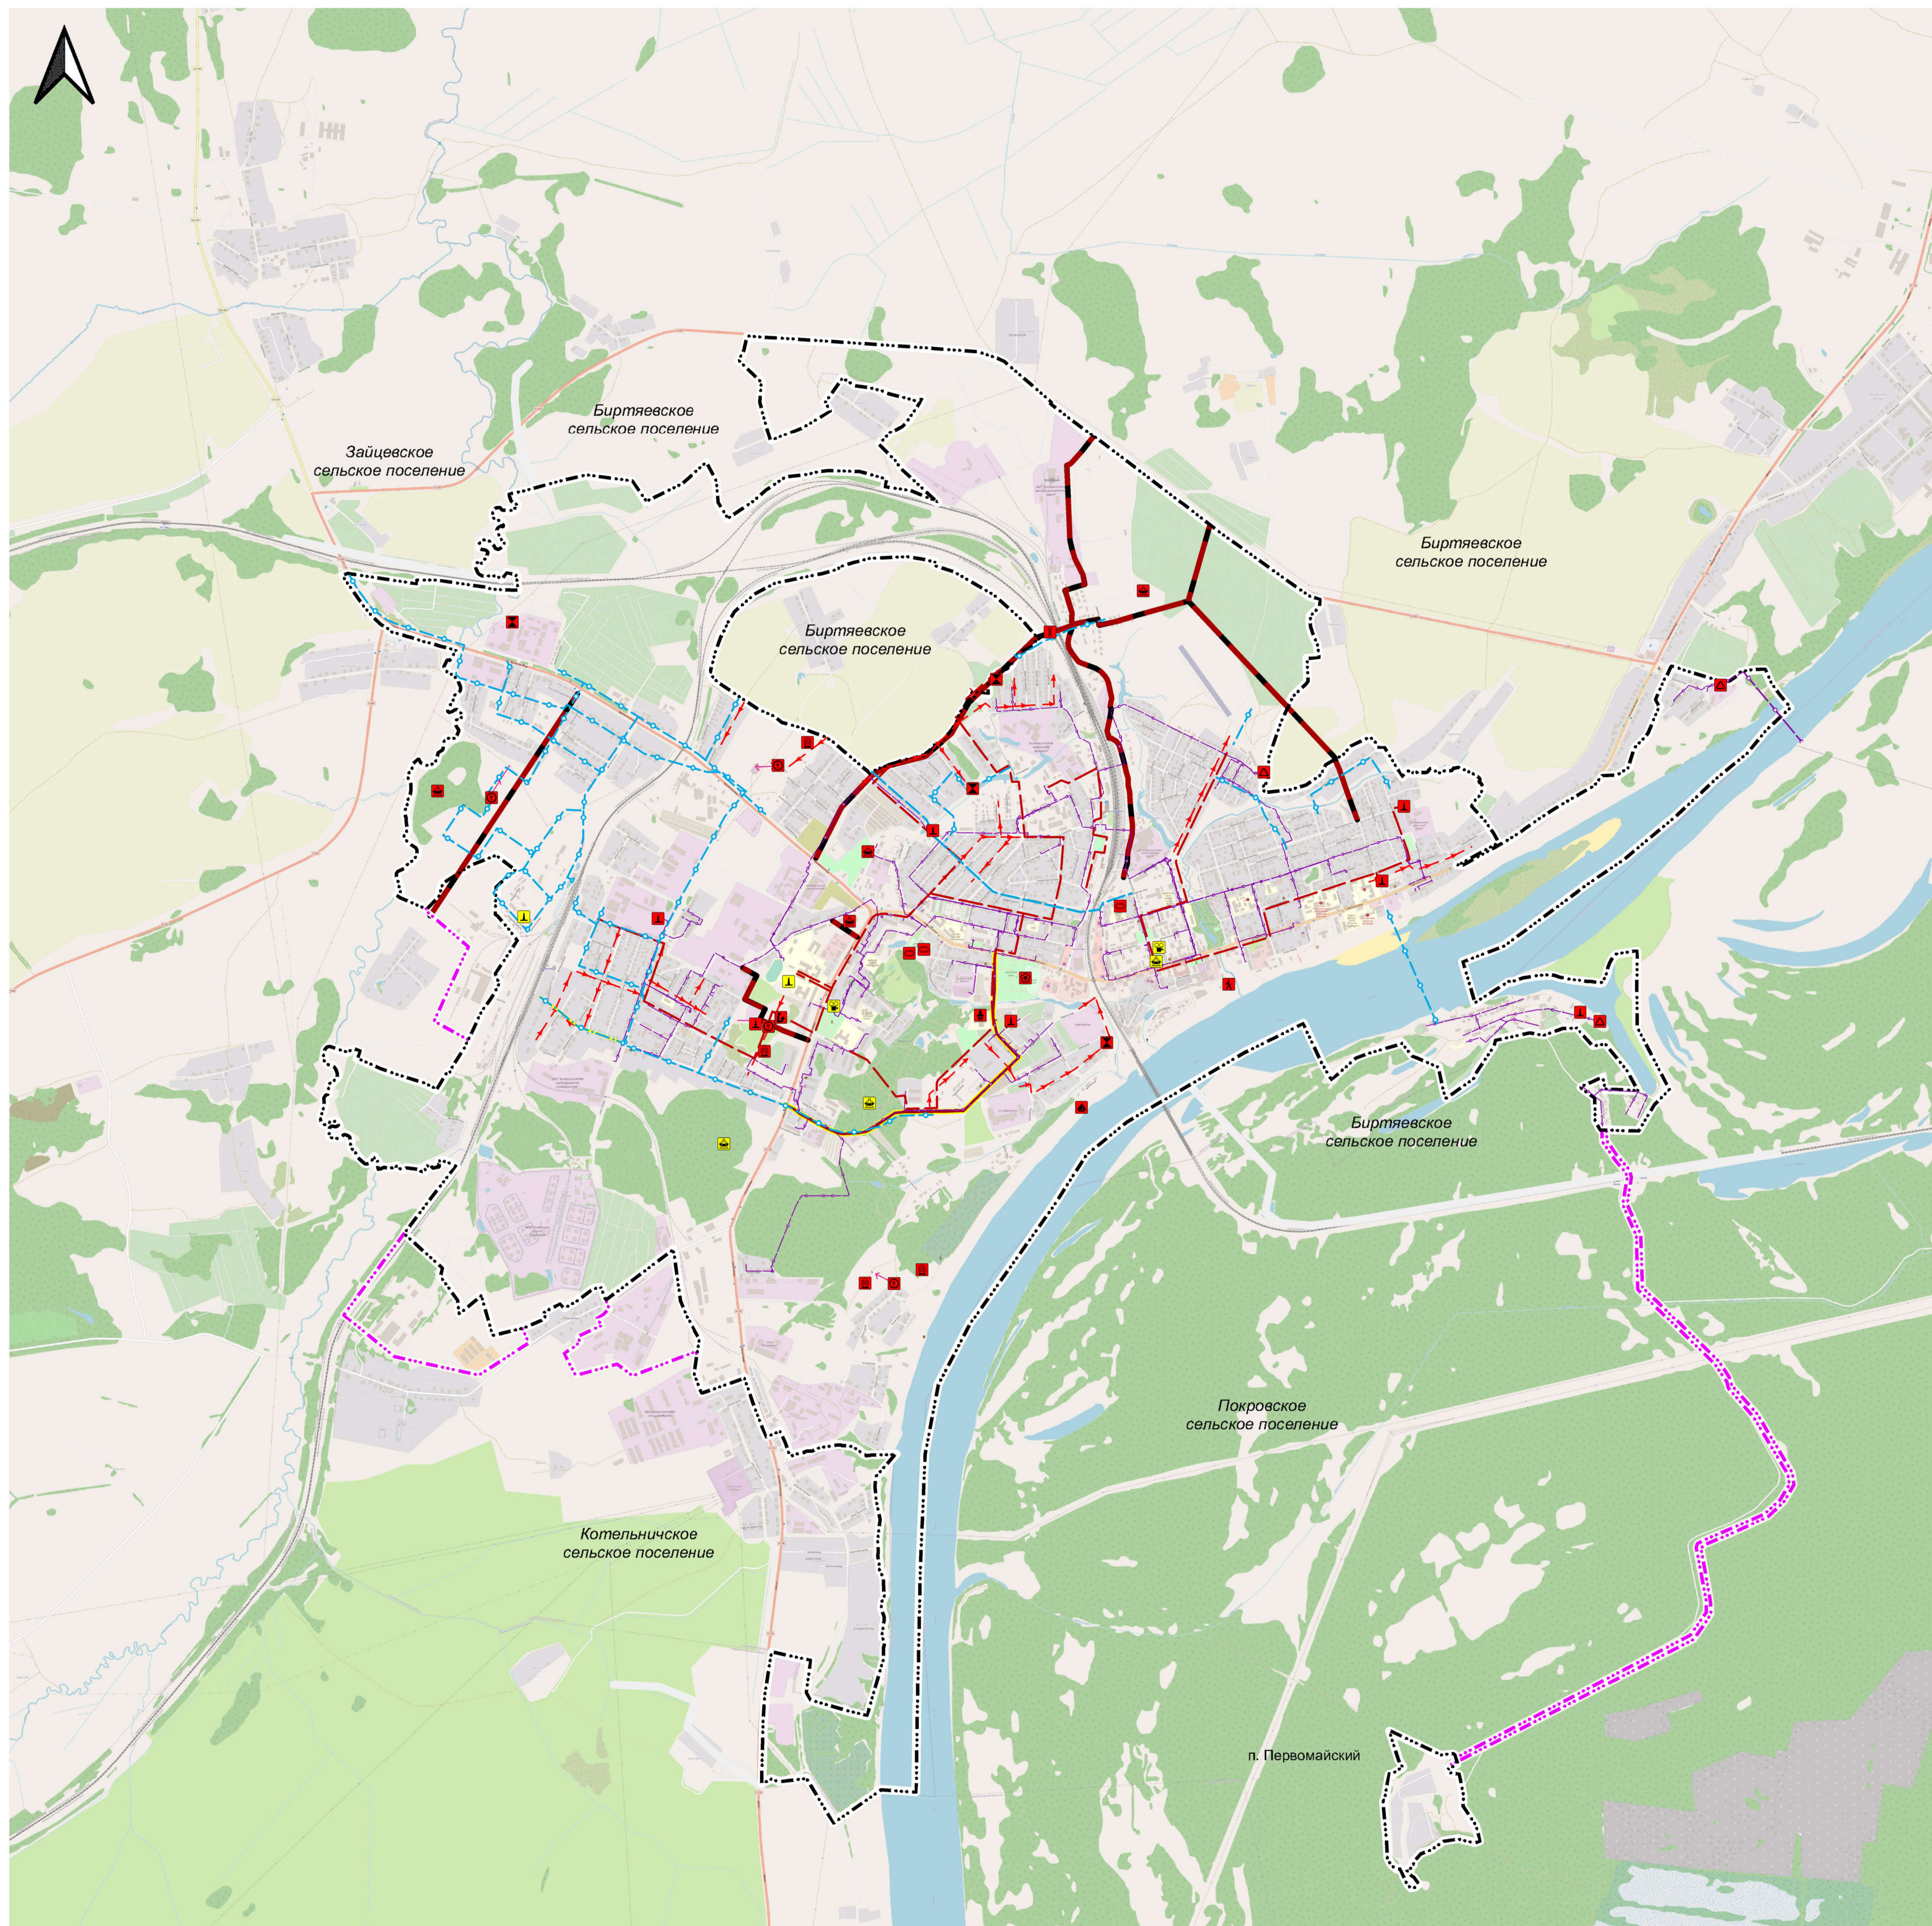
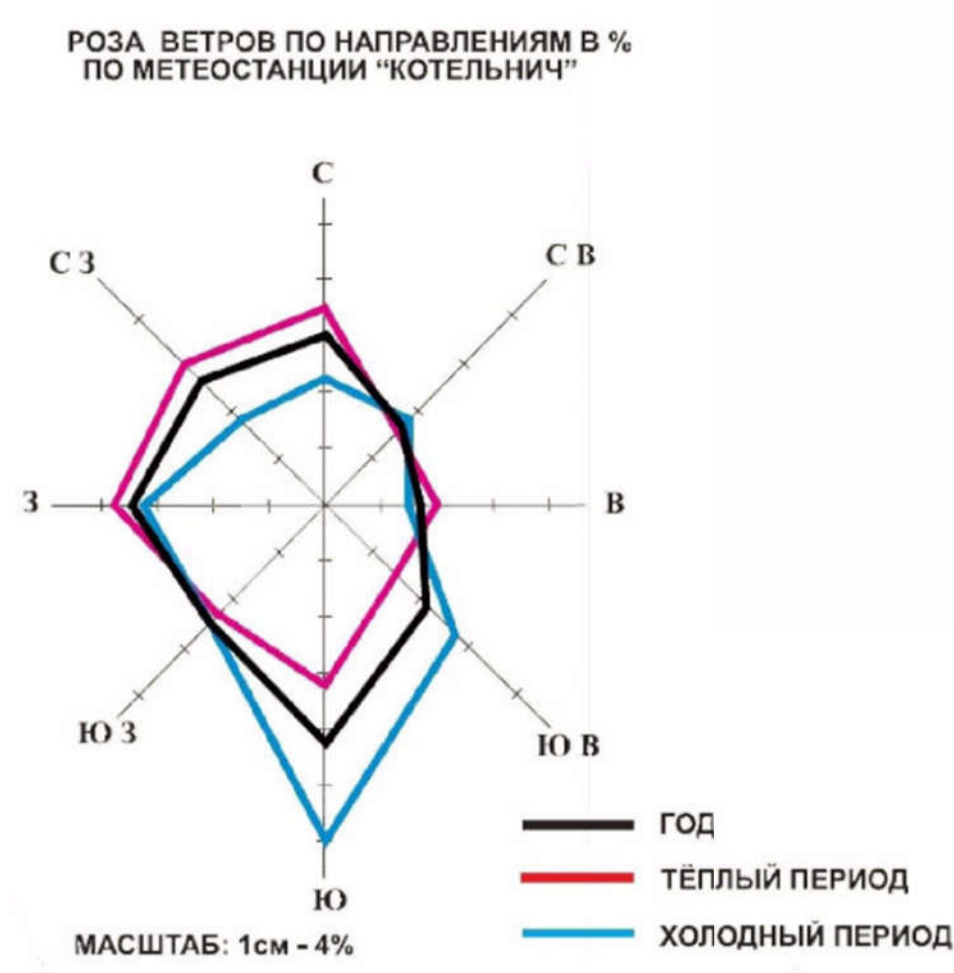


Городской округ город Котельнич  
Кировской области

ГЕНЕРАЛЬНЫЙ ПЛАН

Карта планируемого размещения объектов местного значения

(в ред. решения Котельничской городской Думы от 18.12.2024г №75)

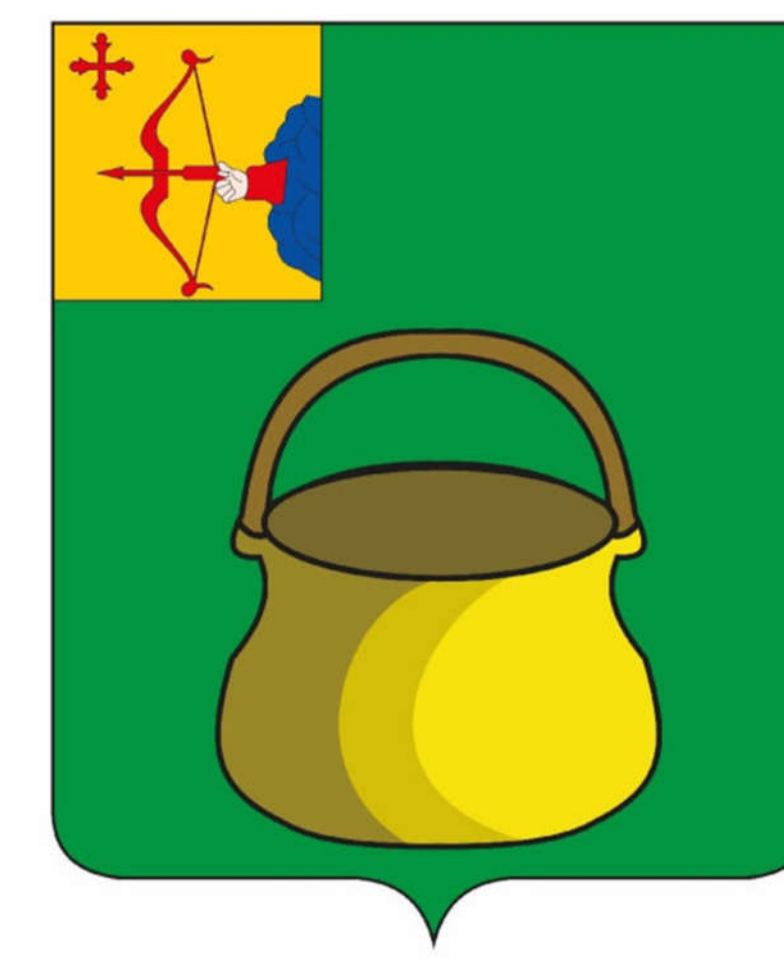

**УСЛОВНЫЕ ОБОЗНАЧЕНИЯ**

**Границы единиц административно-территориального деления Российской Федерации**

- Граница городского округа и населенного пункта города Котельнича\* (существующая)
- Граница городского округа и населенного пункта города Котельнича (планируемая)

**Объекты транспортной инфраструктуры**

- Планируемые Реконструируемые
- Автомобильные дороги: Автомобильные дороги местного значения
- Объекты водного транспорта: Яхт-клуб с организацией пристани
- Искусственные дорожные сооружения: Путепровод
- Объекты единой государственной системы предупреждения и ликвидации чрезвычайных ситуаций: Искусственные противопожарные водоемы

**Объекты трубопроводного транспорта и инженерной инфраструктуры**

- Планируемые Реконструируемые
- Электрические подстанции: Трансформаторная подстанция (ТП)
- Линии электропередачи (ЛЭП): Линии электропередачи 10 кВ
- Объекты добычи и транспортировки газа: Газораспределительный пункт (ГРП)
- Распределительные трубопроводы для транспортировки газа: Газопровод распределительный
- Объекты теплоснабжения: Котельная
- Сети теплоснабжения: Тепловые сети (теплотрассы)
- Сети водоснабжения: Сети водоснабжения, Водовод
- Объекты водоотведения: Канализационная насосная станция (КНС)
- Сети водоотведения: Системы водоотведения

**Объекты социальной инфраструктуры, отдыха и туризма, санаторно-курортного назначения**

- Планируемые Реконструируемые
- Объекты образования и науки: Детское дошкольное учреждение, Общеобразовательная организация
- Объекты культуры и искусства: Объект культурно-досугового (клубного) типа (Дом культуры, кинотеатр)
- Объекты физической культуры и массового спорта: Здание спортивного центра стадиона, Спортивное сооружение (хоккейная коробка, универсальная спортивная площадка)
- Общественные пространства: Парк, лесопарк, Бульвар на набережной р. Вятка

Примечание:  
\* Граница муниципального образования городского округа города Котельнича совпадает с границей населенного пункта города Котельнича

МАСШТАБ 1:15000

