



РОЗА ВЕТРОВ ПО НАПРАВЛЕНИЯМ В %  
ПО МЕТЕОСТАНЦИИ "КОТЕЛЬНИЧ"

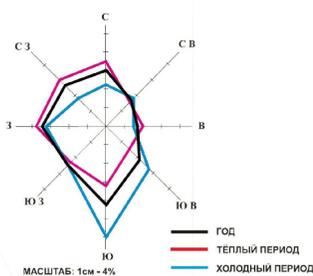

# Городской округ город Котельнич Кировской области

## ГЕНЕРАЛЬНЫЙ ПЛАН

### Карта планируемого размещения объектов местного значения (в ред. решения Котельничской городской Думы от № )

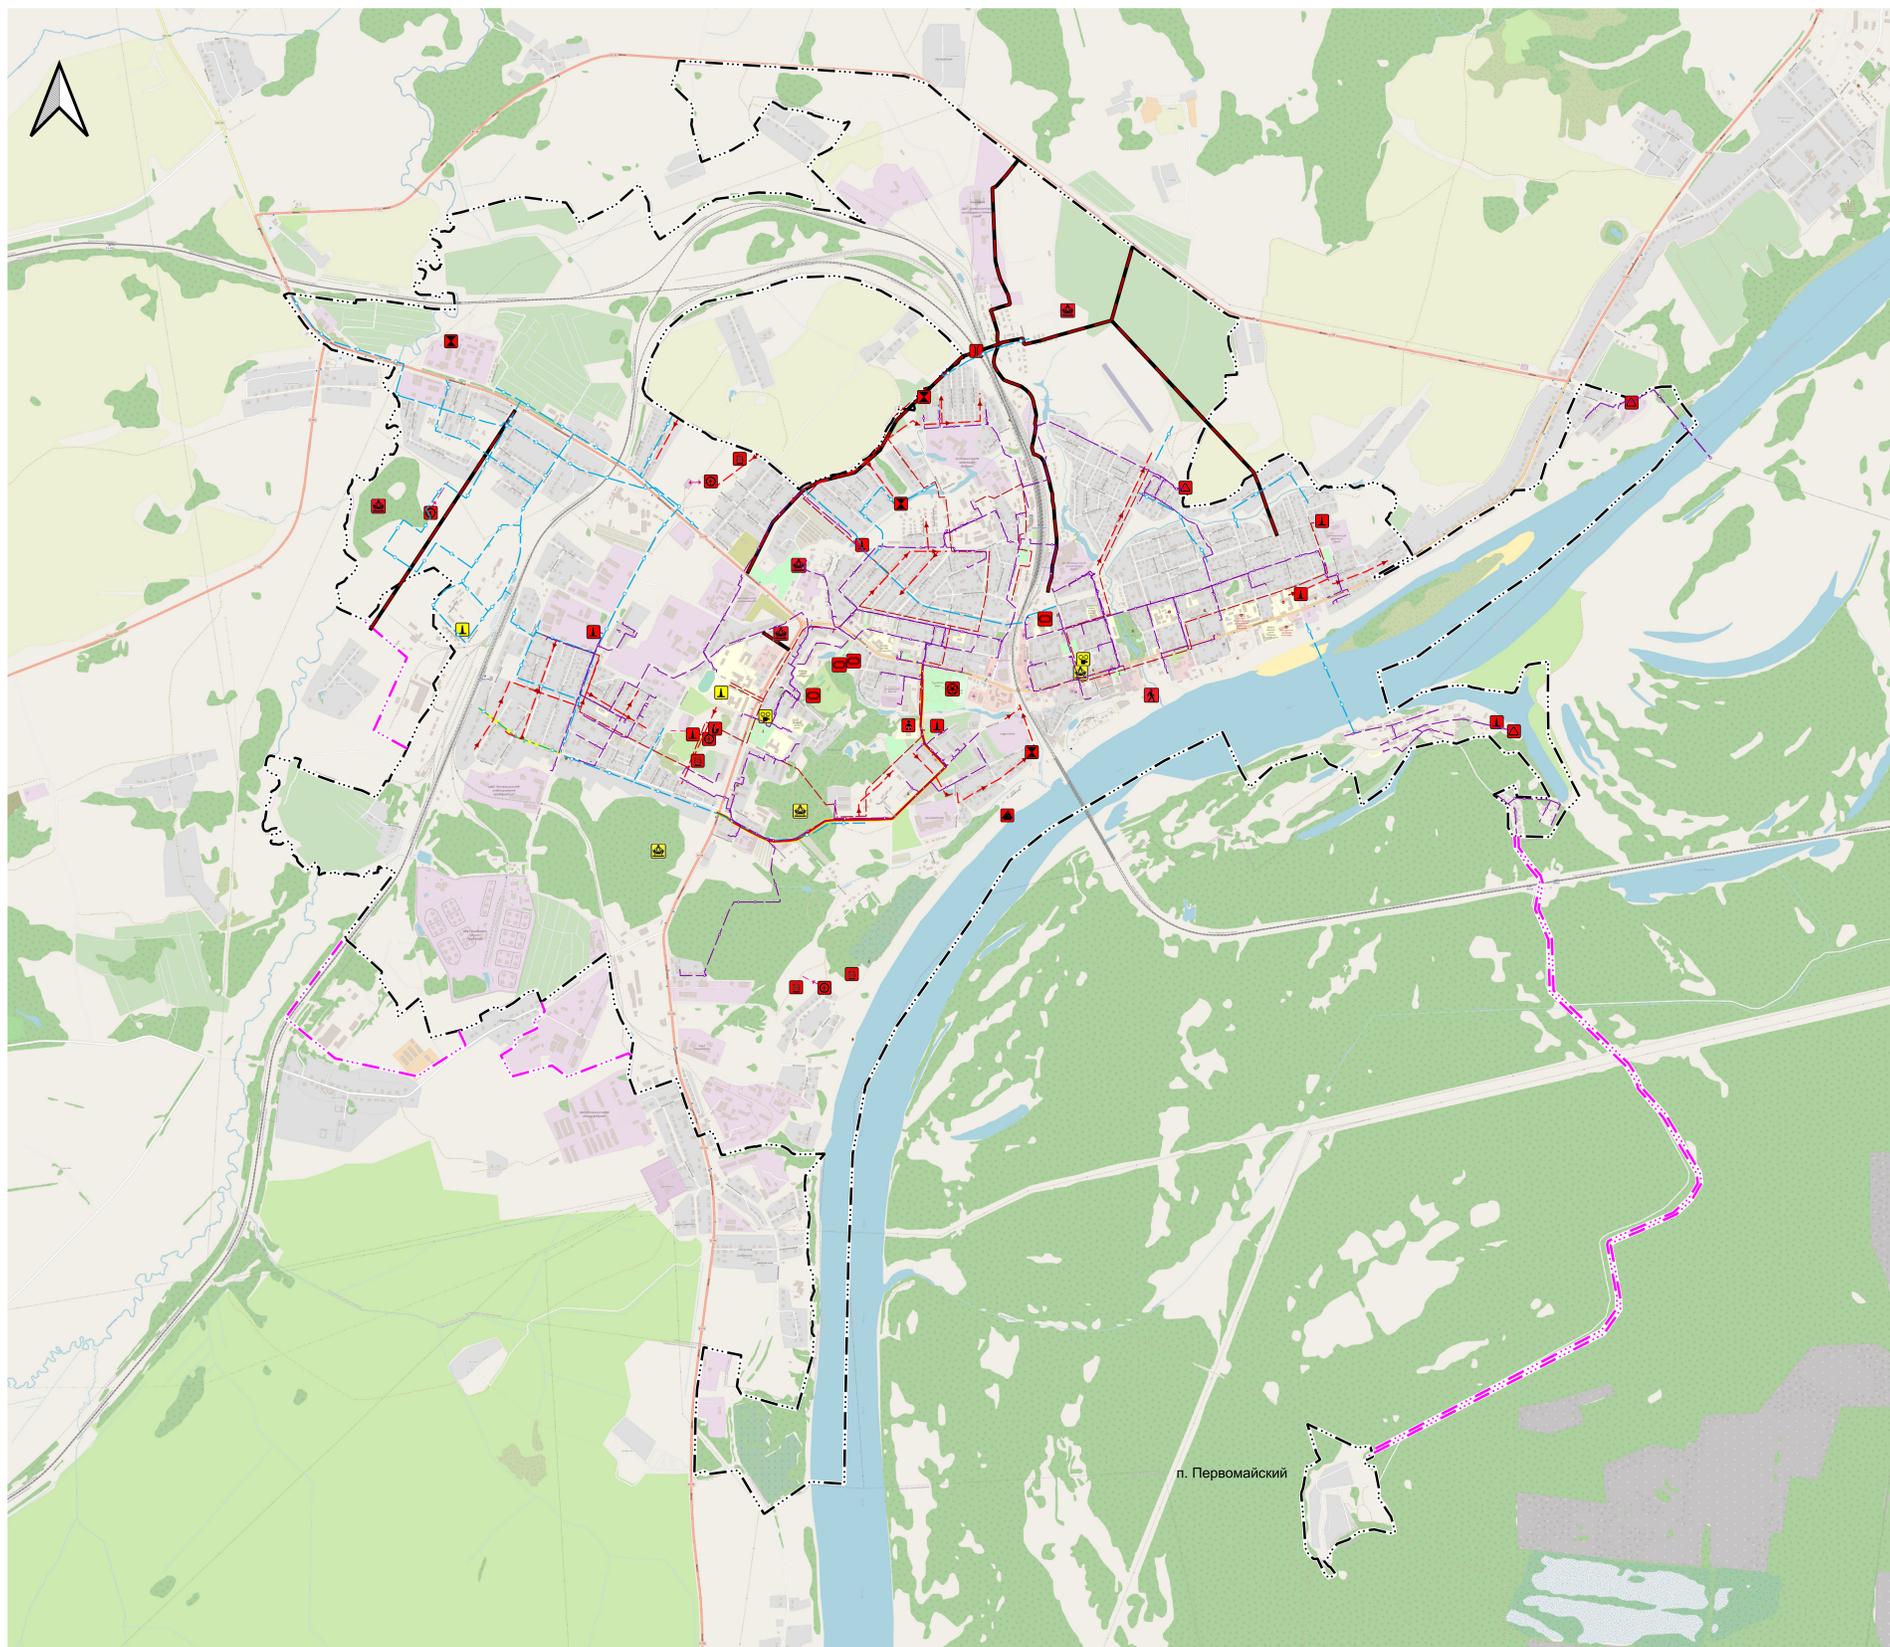

#### УСЛОВНЫЕ ОБОЗНАЧЕНИЯ

**Границы единиц административно-территориального деления Российской Федерации**  
 - - - - - Граница городского округа и населенного пункта города Котельнича\* (существующая)  
 - - - - - Граница городского округа и населенного пункта города Котельнича (планируемая)

#### Объекты транспортной инфраструктуры

Планируемые Реконструируемые

##### Автомобильные дороги

Автомобильные дороги местного значения

##### Объекты водного транспорта

Яхт-клуб с организацией пристани

##### Искусственные дорожные сооружения

Путепровод

#### Иные объекты местного значения

Объекты единой государственной системы предупреждения и ликвидации чрезвычайных ситуаций

Искусственные противопожарные водоемы

#### Объекты трубопроводного транспорта и инженерной инфраструктуры

Планируемые Реконструируемые

##### Электрические подстанции

Трансформаторная подстанция (ТП)

##### Линии электропередачи (ЛЭП)

Линии электропередач 10 кВ

##### Объекты добычи и транспортировки газа

Газораспределительный пункт (ГРП)

##### Распределительные трубопроводы для транспортировки газа

Газопровод распределительный

##### Объекты теплоснабжения

Котельная

##### Сети теплоснабжения

Тепловые сети (теплотрассы)

##### Сети водоснабжения

Сети водоснабжения

Водовод

##### Объекты водоотведения

Канализационная насосная станция (КНС)

##### Сети водоотведения

Системы водоотведения

#### Объекты социальной инфраструктуры, отдыха и туризма, санаторно-курортного назначения

Планируемые Реконструируемые

##### Объекты образования и науки

Детское дошкольное учреждение

Общеобразовательная организация

##### Объекты культуры и искусства

Объект культурно-досугового (клубного) типа (Дом культуры, кинотеатр)

##### Объекты физической культуры и массового спорта

Здание спортивного центра стадиона  
 Спортивное сооружение (плавательный бассейн, хоккейная коробка, универсальная спортивная площадка)

##### Общественные пространства

Парк, лесопарк

Бульвар на набережной р. Вятка

Масштаб 1:15000

0 500 1 000 1 500 метров

\* Граница муниципального образования городского округа города Котельнича совпадает с границей населенного пункта города Котельнича