



АДМИНИСТРАЦИЯ ГОРОДСКОГО ОКРУГА  
ГОРОДА КОТЕЛЬНИЧА КИРОВСКОЙ ОБЛАСТИ

ПОСТАНОВЛЕНИЕ

27.02.2017

№ 112

г. Котельнич

**О присвоении наименования элементу улично-дорожной сети в  
г. Котельниче**

В соответствии с Федеральным законом от 06.10.2003 № 131-ФЗ «Об общих принципах организации местного самоуправления в Российской Федерации», руководствуясь постановлением Правительства Российской Федерации от 19.11.2014 № 1221 «Об утверждении правил присвоения, изменения и аннулирования адресов», приказом Министерства финансов Российской Федерации от 05.11.2015 № 171н «Об утверждении перечня элементов планировочной структуры, элементов улично-дорожной сети, элементов объектов адресации, типов зданий (сооружений), помещений, используемых в качестве реквизитов адреса, и правил сокращенного наименования адресообразующих элементов», рассмотрев представленные документы, администрация города Котельнича **ПОСТАНОВЛЯЕТ:**


1. Присвоить элементу улично-дорожной сети проектируемой улице согласно проекту планировки микрорайона массовой индивидуальной жилой застройки в северо-восточной части города Котельнича Кировской области «Наймушины» – Российская Федерация, Кировская обл., г.о. город Котельнич, г. Котельнич, ул. Изумрудная.

2. Разместить настоящее постановление на официальном Интернет-сайте муниципального образования городской округ город Котельнич Кировской области [www.kotelnich-omv.ru](http://www.kotelnich-omv.ru)

Глава города С.В. Братушкин



План красных линий (основной чертеж). М 1:1000.

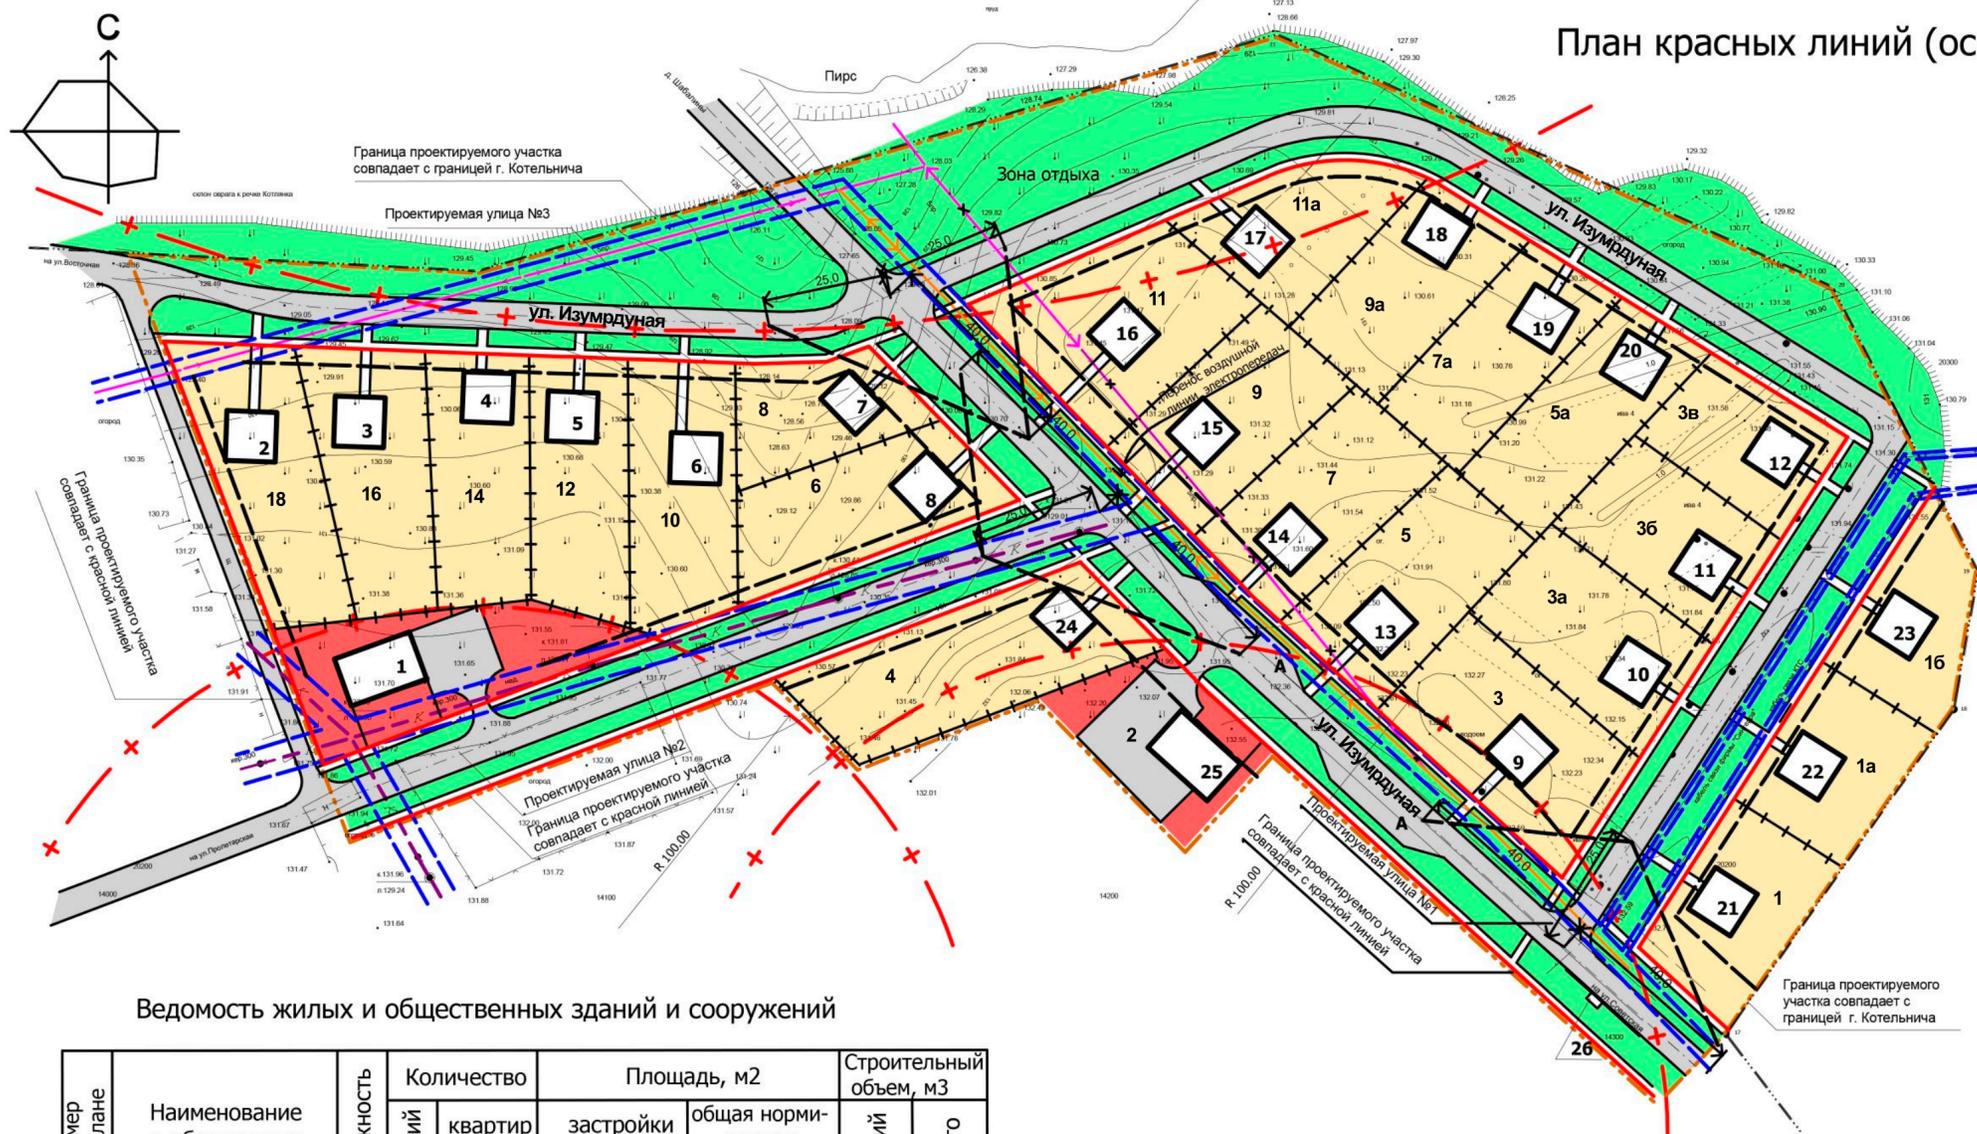

Условные обозначения:

- 5 - проектируемые здания
-  - проектируемые ограждения
-  - проектируемые и реконструируемые проезды, пешеходные тротуары
-  - зеленые насаждения общего пользования
-  - земельные участки проектируемых жилых домов
-  - территория проектируемых общественных зданий
-  - красная линия
-  - граница проектируемой территории
-  - граница технических (охранных) зон инженерных сетей и коммуникаций
-  - линия регулирования застройки
-  - граница санитарно-защитной зоны и водоохранной зоны
- A - проектируемая остановка общественного транспорта

Ведомость жилых и общественных зданий и сооружений

Номер на плане	Наименование и обозначение	Этажность	Количество			Площадь, м2				Строительный объем, м3		
			зданий	квартир		застройки		общая нормируемая		зданий	всего	
				здания	все-го	здания	всего	здания	всего			
1	Магазин	1	1									
25	Комплексное предприятие обслуживания	2	1									
2-24	Одноквартирный жилой дом	1-3	23	1	23							
26	Площадка для мусороконтейнеров							6,5				

1. Система координат местная, г. Котельнича.  
2. ТЭПы жилых домов будут уточняться при разработке проекта каждого конкретного здания.

						1535.61-09				
Изм.	Кол.уч.	Лист	№ док.	Подпись	№ док.	Наименование объекта:				
Нач. отдела	Борцов					Проект планировки микрорайона индивидуальной жилой застройки в северо-восточной части г.Котельнича (Наймушины)				
ГИП	Русакова					Наименование здания:		Стадия	Лист	Листов
ГАП	Борцов							п		
Гл. спец.						Наименование чертежа:		ООО "Спецпроект"		
Рук. группы	Неганова									
Исполнитель	Неганова									
Исполнитель	Сычугова									
Н. контроль	Русакова					План красных линий (основной чертеж). М 1:1000.				